


# ΕΦΗΜΕΡΙΔΑ ΤΗΣ ΚΥΒΕΡΝΗΣΕΩΣ

## ΤΗΣ ΕΛΛΗΝΙΚΗΣ ΔΗΜΟΚΡΑΤΙΑΣ

20 Σεπτεμβρίου 2016 | ΤΕΥΧΟΣ Α.Α.Π. | Αρ. Φύλλου **182**

ΤΕΥΧΟΣ ΑΝΑΓΚΑΣΤΙΚΩΝ ΑΠΑΛΛΟΤΡΙΩΣΕΩΝ ΚΑΙ ΠΟΛΕΟΔΟΜΙΚΩΝ ΘΕΜΑΤΩΝ


## ΠΕΡΙΕΧΟΜΕΝΑ

### ΑΠΟΦΑΣΕΙΣ



## ΑΠΟΦΑΣΕΙΣ

Αριθ. ΥΠΠΟΑ/ΓΔΑΠΚ/ΔΙ ΠΚΑ/ΤΠΚΑΧΜΑΕ/Φ57/272997/163710/11124/3337 (1)

**Αναοριοθέτηση του αρχαιολογικού χώρου Ελάτειας, Δήμου Αμφίκλειας - Ελάτειας, Περιφερειακής Ενότητας Φθιώτιδας, Περιφέρειας Στερεάς Ελλάδας.**

**Ο ΥΠΟΥΡΓΟΣ ΠΟΛΙΤΙΣΜΟΥ ΚΑΙ ΑΘΛΗΤΙΣΜΟΥ**

Έχοντας υπόψη:

1. Τις διατάξεις του Ν. 3028/2002 (ΦΕΚ 153/Α/28-06-2002) «Για την προστασία των Αρχαιοτήτων και εν γένει της Πολιτιστικής Κληρονομιάς» και ιδίως το άρθρο 12.

2. Το Π.δ. 63/2005 (ΦΕΚ 98/Α/22-04-2005) «Κωδικοποίηση της Νομοθεσίας για την Κυβέρνηση και τα Κυβερνητικά Όργανα».

3. Το Π.δ. 104/2014 (Φ.Ε.Κ. 171/Α/28-08-2014) «Οργανισμός Υπουργείου Πολιτισμού και Αθλητισμού», όπως τροποποιήθηκε με τα άρθρα 31 και 39 του Ν. 4305/2014 «Ανοικτή διάθεση και περαιτέρω χρήση εγγράφων, πληροφοριών και δεδομένων του δημόσιου τομέα, τροποποίηση του Ν. 3448/2006 (Α΄ 57), προσαρμογή της εθνικής νομοθεσίας στις διατάξεις της Οδηγίας 2013/37/ΕΕ του Ευρωπαϊκού Κοινοβουλίου και του Συμβουλίου, περαιτέρω ενίσχυση της διαφάνειας, ρυθμίσεις θεμάτων Εισαγωγικού Διαγωνισμού Ε.Σ.Δ.Δ.Α. και άλλες διατάξεις» (ΦΕΚ 234/Α/31-10-2014).

4. Το Π.δ. 70/2015 (Φ. Ε. Κ. 114/Α/22-9-2015) «Ανασύσταση των Υπουργείων Πολιτισμού και Αθλητισμού,..., Ανάπτυξης και Τουρισμού».

5. Το Π.δ. 73 (ΦΕΚ 116/Α/23-9-2015) «Διορισμός Αντιπροέδρου της Κυβέρνησης, Υπουργών, Αναπληρωτών Υπουργών και Υφυπουργών»,

6. Την υπ' αριθ. ΥΠΠΟΑ/ΓΔΔΥΜΔ/ΔΔΑΑΔ/ΤΔΑΔΤΠ/Α1/272598/33659/30330/23405/ από 06-10-2015 απόφαση του Πρωθυπουργού και του Υπουργού Πολιτισμού και Αθλητισμού (ΦΕΚ/ΥΟΔΔ/706/06-10-2015).

7. Την ομόφωνη γνωμοδότηση του Κεντρικού Αρχαιολογικού Συμβουλίου, όπως διατυπώθηκε στην υπ' αριθ. 12/5-04-2016 Συνεδρία του.

8. Το υπ' αριθ. ΥΠΠΟΑ/ΓΔΑΜΤΕ/ΔΑΑΜ/ΤΤΦΚ/133055/10707/862/91/14-7-2016 έγγραφο του Τμήματος Τοπογραφήσεων, Φωτογραμμετρίας και Κτηματολογίου της ΓΔΑΜΤΕ, με το οποίο διαβιβάστηκε στη ΔΙΠΚΑ το τοπογραφικό διάγραμμα, σε κλίμακα 1:5.000, αναοριοθέτησης του εν θέματι αρχαιολογικού χώρου καθώς και ο πίνακας συντεταγμένων των κορυφών της πολυγωνικής γραμμής αναοριοθέτησης σε σύστημα ΕΓΣΑ '87, αποφασίζουμε:

Εγκρίνεται η αναοριοθέτηση του αρχαιολογικού χώρου Ελάτειας, Δήμου Αμφίκλειας-Ελάτειας, Π.Ε. Φθιώτιδας, Περιφέρειας Στερεάς Ελλάδας για λόγους αποτελεσματικότερης προστασίας και εποπτείας της ακρόπολης του άστεως, των νεκροταφείων της αρχαίας πόλης και του οικισμού βυζαντινών και μεταβυζαντινών χρόνων.

Ο αρχαιολογικός χώρος οριοθετείται με την ενιαία πολυγωνική γραμμή των συντεταγμένων στην παρούσα χαρτών (τοπογραφικών διαγραμμάτων ΓΥΣ σε κλίμακα 1:5.000), η οποία ορίζεται από τα σημεία 1,2,3,4,5,...165, 166, 167 και 1 του συνημμένου πίνακα συντεταγμένων.

Από τις διατάξεις της παρούσας απόφασης δεν προκαλείται δαπάνη σε βάρος του κρατικού προϋπολογισμού.

Η απόφαση αυτή να δημοσιευθεί στην Εφημερίδα της Κυβερνήσεως.

Αθήνα, 22 Αυγούστου 2016

Ο Υπουργός

**ΑΡΙΣΤΕΙΔΗΣ ΜΠΑΛΤΑΣ**

**ΕΘΝΙΚΟ ΤΥΠΟΓΡΑΦΕΙΟ**
Για τεχνικούς λόγους στο σχεδιάγραμμα, από το ηλεκτρονικό αρχείο, έγινε σμίκρυνση κατά ποσοστό 36%



ΕΛΛΗΝΙΚΗ ΔΗΜΟΚΡΑΤΙΑ
Υπουργείο Πολιτισμού και Αθλητισμού

*ΓΕΝΙΚΗ ΔΙΕΥΘΥΝΣΗ ΑΝΑΣΤΗΛΩΣΗΣ, ΜΟΥΣΕΙΩΝ ΚΑΙ ΤΕΧΝΙΚΩΝ ΕΡΓΩΝ.*
*ΔΙΕΥΘΥΝΣΗ ΑΝΑΣΤΗΛΩΣΗΣ ΑΡΧΑΙΩΝ ΜΝΗΜΕΙΩΝ.*
*ΤΜΗΜΑ ΤΟΠΟΓΡΑΦΗΣΕΩΝ ΦΩΤΟΓΡΑΜΜΕΤΡΙΑΣ & ΚΤΗΜΑΤΟΛΟΓΙΟΥ*



*Θέμα:*


*Διάγραμμα αναοριοθέτησης αρχαιολογικού χώρου:*
*"Ελάτειας, Δήμου Αμφίκλειας - Ελάτειας, Π.Ε. Φθιώτιδας, Περιφέρειας Στερεάς Ελλάδας"*

ΥΠΟΒΑΘΡΑ:
1. ΕΓΧΡΩΜΗ ΟΡΘΟΦΩΤΟΓΡΑΦΙΑ ΙΔΙΟΚΤΗΣΙΑΣ ΤΗΣ ΚΤΗΜΑΤΟΛΟΓΙΟ Α.Ε.
2. ΔΙΑΓΡΑΜΜΑΤΑ (1:5000) ΓΥΣ: 5385.4, 5385.6

**ΥΠΟΜΝΗΜΑ**
- ΚΟΡΥΦΕΣ ΠΟΛΥΓΩΝΙΚΗΣ ΓΡΑΜΜΗΣ
- ΠΟΛΥΓΩΝΙΚΗ ΓΡΑΜΜΗ ΟΡΙΟΘΕΤΗΣΗΣ

*Ελληνικό Γεωδαιτικό Σύστημα Αναφοράς 1987 (Ε.Γ.Σ.Α. '87)*
*Ελλειψοειδές αναφοράς GRS 80 (α = 6378137μ, 1/f=298.257222101)*
*Προβολή : Εγκάρσια Μερκατορική*
*Κεντρικός Μεσημβρινός λο = 24° 00' 00" με Κο = 0.999600*
*Τετμημένη Κεντρικού Μεσημβρινού : +500000.00μ*
*Γεωγραφικό Πλάτος Αναφοράς : 0° 00' 00"*

| Σύνταξη Χάρτου: | Κλίμακα | Ημερομηνία: |
|---|---|---|
| ΜΠΑΚΑΣ ΒΑΣΙΛΕΙΟΣ<br>ΑΓΡ. ΤΟΠΟΓΡΑΦΟΣ ΜΗΧΑΝΙΚΟΣ MSc. | 1:5,000 | 14/7/2016 |
| Συνεργάστηκαν:<br>Εκ μέρους της Ε.Φ.Α. Φθιώτιδας κ' Ευρυτανίας<br>Κωνσταντίνος Διαμαντής.<br>Μαρία Βίκυ Καρακώστα | *Θεώρηση Προϊσταμένου*<br>*Θεόδωρος Χατζηθεοδώρου*<br>*Αναπληρωτής Προϊστάμενος της Δ.Τ.Φ.Κ.* | |

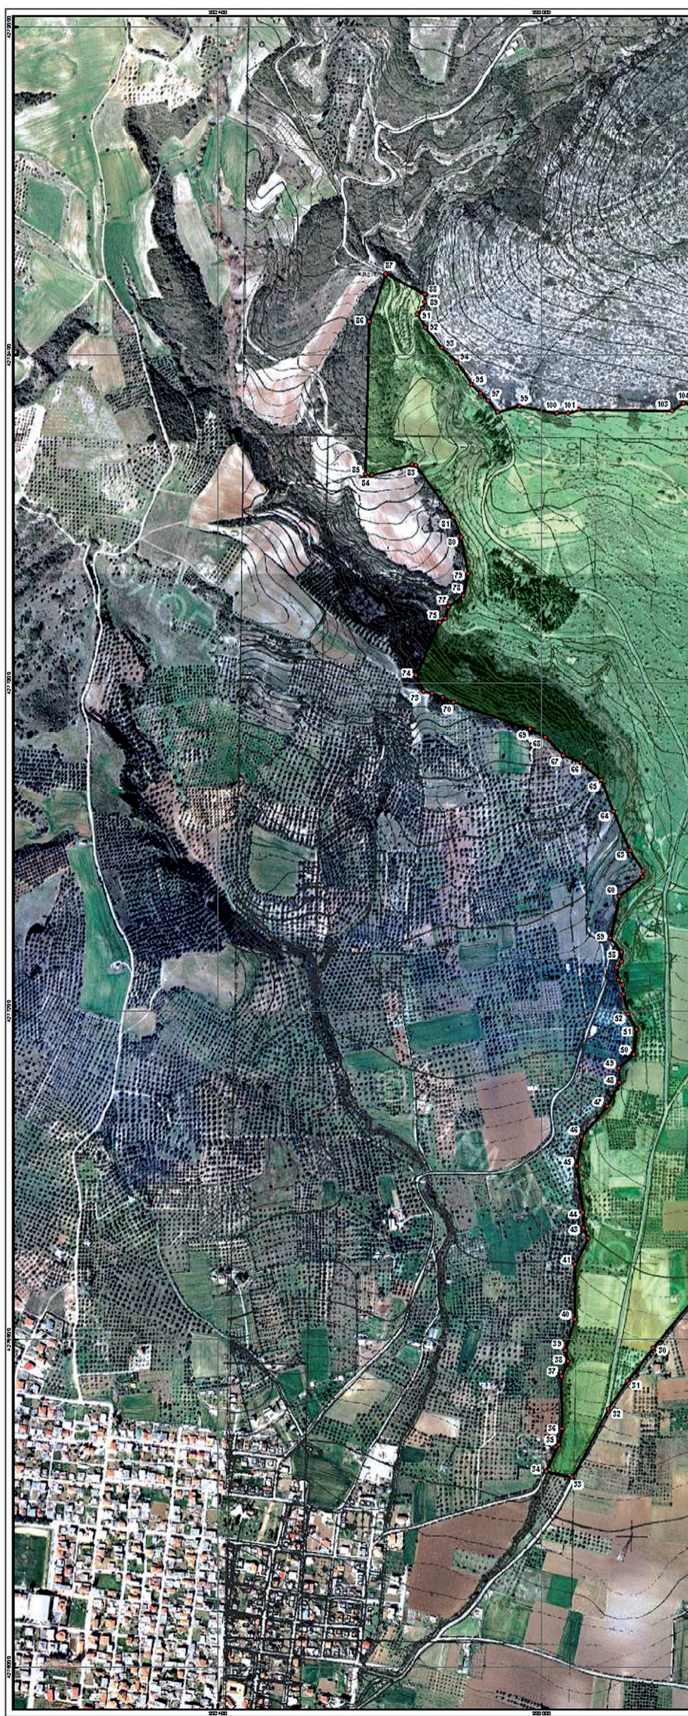



# *Πίνακας Συντεταγμένων Κορυφών Οριοθέτησης*

| Α/Α | X | Y | Α/Α | X | Y |
|---|---|---|---|---|---|
| 1 | 394480.93 | 4277477.55 | 38 | 393048.85 | 4276559.40 |
| 2 | 394453.19 | 4277455.20 | 39 | 393044.05 | 4276579.48 |
| 3 | 394353.00 | 4277407.18 | 40 | 393060.77 | 4276636.53 |
| 4 | 394339.54 | 4277385.74 | 41 | 393062.32 | 4276736.95 |
| 5 | 394308.43 | 4277346.04 | 42 | 393086.26 | 4276785.03 |
| 6 | 394300.73 | 4277319.31 | 43 | 393077.85 | 4276804.27 |
| 7 | 394243.82 | 4277261.19 | 44 | 393076.04 | 4276832.37 |
| 8 | 394232.58 | 4277255.99 | 45 | 393065.24 | 4276916.43 |
| 9 | 394194.69 | 4277249.95 | 46 | 393074.11 | 4276970.92 |
| 10 | 394152.19 | 4277226.49 | 47 | 393121.09 | 4277025.75 |
| 11 | 394133.12 | 4277207.52 | 48 | 393144.32 | 4277069.89 |
| 12 | 394103.44 | 4277175.01 | 49 | 393143.00 | 4277095.66 |
| 13 | 394079.80 | 4277134.15 | 50 | 393170.78 | 4277120.93 |
| 14 | 394054.53 | 4277044.45 | 51 | 393175.99 | 4277167.67 |
| 15 | 394020.75 | 4276974.60 | 52 | 393160.39 | 4277194.47 |
| 16 | 393998.12 | 4276940.25 | 53 | 393151.53 | 4277230.78 |
| 17 | 393976.83 | 4276913.98 | 54 | 393150.03 | 4277247.96 |
| 18 | 393945.32 | 4276886.41 | 55 | 393142.33 | 4277256.75 |
| 19 | 393915.06 | 4276863.68 | 56 | 393139.16 | 4277280.68 |
| 20 | 393850.86 | 4276846.94 | 57 | 393147.90 | 4277290.98 |
| 21 | 393722.32 | 4276823.77 | 58 | 393148.06 | 4277308.65 |
| 22 | 393594.22 | 4276810.37 | 59 | 393127.47 | 4277333.23 |
| 23 | 393502.56 | 4276797.75 | 60 | 393143.54 | 4277410.01 |
| 24 | 393475.63 | 4276791.19 | 61 | 393187.04 | 4277446.15 |
| 25 | 393455.83 | 4276783.33 | 62 | 393187.84 | 4277456.81 |
| 26 | 393388.77 | 4276751.97 | 63 | 393163.48 | 4277493.71 |
| 27 | 393343.88 | 4276727.48 | 64 | 393132.65 | 4277565.24 |
| 28 | 393318.98 | 4276709.96 | 65 | 393110.56 | 4277622.09 |
| 29 | 393293.64 | 4276688.34 | 66 | 393073.76 | 4277655.20 |
| 30 | 393206.54 | 4276584.28 | 67 | 393040.30 | 4277668.04 |
| 31 | 393159.15 | 4276524.59 | 68 | 393006.44 | 4277701.41 |
| 32 | 393123.71 | 4276472.21 | 69 | 392978.75 | 4277716.47 |
| 33 | 393056.23 | 4276347.63 | 70 | 392836.50 | 4277765.60 |
| 34 | 393007.90 | 4276358.90 | 71 | 392816.84 | 4277773.88 |
| 35 | 393031.93 | 4276407.02 | 72 | 392796.90 | 4277781.88 |
| 36 | 393037.60 | 4276435.84 | 73 | 392780.50 | 4277784.51 |
| 37 | 393036.51 | 4276533.03 | 74 | 392767.63 | 4277814.86 |

| Α/Α | X | Y | Α/Α | X | Y |
|---|---|---|---|---|---|
| 75 | 392810.11 | 4277911.03 | 115 | 393859.53 | 4278225.66 |
| 76 | 392821.22 | 4277918.34 | 116 | 393921.17 | 4278245.33 |
| 77 | 392827.18 | 4277939.19 | 117 | 394024.11 | 4278249.08 |
| 78 | 392854.29 | 4277960.21 | 118 | 394068.57 | 4278281.02 |
| 79 | 392863.82 | 4278000.30 | 119 | 394080.52 | 4278297.55 |
| 80 | 392850.96 | 4278067.10 | 120 | 394082.74 | 4278313.32 |
| 81 | 392836.18 | 4278103.28 | 121 | 394086.13 | 4278319.63 |
| 82 | 392766.58 | 4278198.23 | 122 | 394092.21 | 4278325.35 |
| 83 | 392759.62 | 4278199.59 | 123 | 394127.78 | 4278341.18 |
| 84 | 392684.76 | 4278180.29 | 124 | 394196.65 | 4278384.27 |
| 85 | 392672.84 | 4278182.25 | 125 | 394229.65 | 4278419.14 |
| 86 | 392680.60 | 4278460.08 | 126 | 394296.10 | 4278433.51 |
| 87 | 392711.34 | 4278548.73 | 127 | 394312.19 | 4278448.69 |
| 88 | 392783.49 | 4278511.38 | 128 | 394347.91 | 4278468.13 |
| 89 | 392783.25 | 4278496.72 | 129 | 394366.11 | 4278457.44 |
| 90 | 392778.67 | 4278485.26 | 130 | 394374.55 | 4278459.18 |
| 91 | 392769.36 | 4278475.56 | 131 | 394387.74 | 4278464.96 |
| 92 | 392784.71 | 4278450.50 | 132 | 394465.82 | 4278463.49 |
| 93 | 392815.15 | 4278413.37 | 133 | 394480.88 | 4278469.89 |
| 94 | 392842.76 | 4278385.97 | 134 | 394584.81 | 4278544.17 |
| 95 | 392869.96 | 4278346.20 | 135 | 394631.96 | 4278520.81 |
| 96 | 392886.65 | 4278330.35 | 136 | 394651.20 | 4278537.01 |
| 97 | 392901.03 | 4278317.07 | 137 | 394694.09 | 4278426.47 |
| 98 | 392918.02 | 4278295.34 | 138 | 394696.71 | 4278384.80 |
| 99 | 392958.29 | 4278306.50 | 139 | 394677.31 | 4278378.34 |
| 100 | 393027.33 | 4278293.31 | 140 | 394680.83 | 4278329.96 |
| 101 | 393048.86 | 4278294.03 | 141 | 394677.26 | 4278315.69 |
| 102 | 393068.82 | 4278300.10 | 142 | 394659.88 | 4278293.88 |
| 103 | 393242.14 | 4278298.03 | 143 | 394661.53 | 4278261.23 |
| 104 | 393262.97 | 4278311.95 | 144 | 394702.75 | 4278154.30 |
| 105 | 393288.30 | 4278304.90 | 145 | 394755.94 | 4278073.35 |
| 106 | 393393.71 | 4278285.15 | 146 | 394769.16 | 4277991.38 |
| 107 | 393459.63 | 4278269.87 | 147 | 394739.77 | 4277919.82 |
| 108 | 393472.85 | 4278275.19 | 148 | 394752.41 | 4277863.74 |
| 109 | 393490.80 | 4278273.46 | 149 | 394811.13 | 4277751.59 |
| 110 | 393515.66 | 4278287.60 | 150 | 394758.35 | 4277720.66 |
| 111 | 393560.32 | 4278300.81 | 151 | 394777.75 | 4277676.76 |
| 112 | 393650.84 | 4278288.68 | 152 | 394789.27 | 4277667.84 |
| 113 | 393748.53 | 4278296.64 | 153 | 394764.74 | 4277660.46 |
| 114 | 393819.41 | 4278279.70 | 154 | 394725.57 | 4277623.04 |

| *Α/Α* | *X* | *Y* | *Α/Α* | *X* | *Y* |
|---|---|---|---|---|---|
| 155 | 394718.85 | 4277619.63 | | | |
| 156 | 394669.93 | 4277626.57 | | | |
| 157 | 394653.13 | 4277622.50 | | | |
| 158 | 394645.93 | 4277617.97 | | | |
| 159 | 394638.77 | 4277603.75 | | | |
| 160 | 394633.14 | 4277595.23 | | | |
| 161 | 394627.71 | 4277589.65 | | | |
| 162 | 394613.25 | 4277578.13 | | | |
| 163 | 394582.48 | 4277542.85 | | | |
| 164 | 394553.56 | 4277521.21 | | | |
| 165 | 394539.62 | 4277504.14 | | | |
| 166 | 394533.74 | 4277499.38 | | | |
| 167 | 394497.60 | 4277485.94 | | | |

Αριθ. 3113.15-4/74487/2016 (2)

**Ανάκληση της υπ' αριθ. 8116.1 φ.6/01/05/ 19-05-2005 απόφασης ΥΕΝ περί επαναπροσδιορισμού της Ζώνης Λιμένα του Οργανισμού Λιμένα Ηγουμενίτσας Α.Ε.**

**Ο ΥΠΟΥΡΓΟΣ**
**ΝΑΥΤΙΛΙΑΣ ΚΑΙ ΝΗΣΙΩΤΙΚΗΣ ΠΟΛΙΤΙΚΗΣ**

Έχοντας υπόψη:
Τις διατάξεις:
1. Των παραγράφων 3 και 15 του άρθρου 21 του Ν. 2932/2001 (ΦΕΚ Α΄ 145) «Ελεύθερη παροχή υπηρεσιών στις θαλάσσιες ενδομεταφορές - Σύσταση Γ.Γ.Λ.Λ.Π. - Μετατροπή Λιμενικών Ταμείων σε Α.Ε.» και του άρθρου 24 του ιδίου νόμου όπως τροποποιήθηκε και ισχύει.
2. Του κ.ν. 2190/1920 «Περί Ανωνύμων Εταιρειών» όπως τροποποιήθηκε και ισχύει.
3. Των άρθρων 21 και 22 του Ν. 2971/2001 (ΦΕΚ Α΄ 285) «Αιγιαλός παραλία και άλλες διατάξεις» όπως τροποποιήθηκε και ισχύει.
4. Την υπ' αριθ. 3413.16/02/01/19-09-2001 (Β-1447) απόφαση Υ.Ε.Ν. για τον προσδιορισμό της Ζώνης Λιμένα του Οργανισμού Λιμένα Ηγουμενίτσας Α.Ε.
5. Την από 3.2.2002 Σύμβαση Παραχώρησης μεταξύ του Ελληνικού Δημοσίου και του Ο.Λ.ΗΓ. Α.Ε.
6. Την υπ' αριθ. 256/17-5-2005 γνωμοδότηση του Ν.Σ./Υ.Ε.Ν.
7. Το υπ' αριθ. 1077350/5978/Β0010/12-12-2005 έγγραφο του Υπουργείου Οικονομίας και Οικονομικών.
8. Το υπ' αριθ. 3972/30-06-2016 έγγραφο του Προέδρου και Διευθύνοντος Συμβούλου της Ο.Λ.ΗΓ. Α.Ε.
9. Το υπ' αριθ. 26060/27-1-2015 έγγραφο του Δημάρχου Ηγουμενίτσας.
10. Το γεγονός ότι η τροποποίηση της διοικητικής πράξης καθορισμού Ζώνης Λιμένα πρέπει να γίνεται σύμφωνα με το άρθρο 21 του Ν. 2971/2001, διαδικασία η οποία δεν τηρήθηκε κατά την έκδοση της ανακαλούμενης αποφάσεως Υ.Ε.Ν. η οποία εξεδόθη για να τροποποιήσει τα όρια της Χερσαίας Ζώνης Λιμένα Ηγουμενίτσας τα οποία είχαν καθορισθεί με εγκριτική απόφαση του οικείου Νομάρχη. Σύμφωνα με τον Νόμο είναι δυνατή η κατάργηση η τροποποίηση διοικητικής πράξεως με νεώτερη πράξη αντιθέτου η διαφορετικού περιεχομένου της ιδίας όμως Διοικητικής Αρχής, εν προκειμένω του οικείου Γενικού Γραμματέα της Αποκεντρωμένης Διοίκησης. Ως εκ τούτου η ανακαλούμενη απόφαση φέρει νομικό ελάττωμα και για τον λόγο αυτό δια της παρούσης ανακαλείται, προκειμένου να διευθετηθούν τα προβλήματα που έχει δημιουργήσει η έκδοση της τα οποία αφορούν κυρίως στην ύπαρξη τμήματος Χερσαίας Ζώνης Λιμένα το οποίο σήμερα στερείται φορέα διαχείρισης.
11. Ότι από τις διατάξεις της παρούσας απόφασης δεν προκαλείται δαπάνη σε βάρος του κρατικού προϋπολογισμού, αποφασίζουμε:
1. Την ανάκληση της υπ' αριθ. 8116.1φ6/01/05/ 19-05-2005 απόφασης Υπουργού Εμπορικής Ναυτιλίας (ΦΕΚ 876/Β/28-6-2005) περί επαναπροσδιορισμού της Ζώνης Λιμένα του Οργανισμού Λιμένα Ηγουμενίτσας Α.Ε.
2. Η παρούσα απόφαση ισχύει από την δημοσίευσή της στην Εφημερίδα της Κυβερνήσεως.
Η απόφαση αυτή να δημοσιευθεί στην Εφημερίδα της Κυβερνήσεως.

Πειραιάς, 31 Αυγούστου 2016

Ο Υπουργός

**ΘΕΟΔΩΡΟΣ ΔΡΙΤΣΑΣ**



ΕΘΝΙΚΟ ΤΥΠΟΓΡΑΦΕΙΟ

**Την ευθύνη** για την εκτύπωση, διαχείριση και κυκλοφορία των φύλλων της Εφημερίδας της Κυβερνήσεως, (ΦΕΚ) στην έντυπη και ηλεκτρονική έκδοση, **έχει το Εθνικό Τυπογραφείο** το οποίο αποτελεί δημόσια υπηρεσία η οποία υπάγεται στο Υπουργείο Εσωτερικών και Διοικητικής Ανασυγκρότησης. Το Εθνικό Τυπογραφείο έχει επίσης την ευθύνη για την κάλυψη των εκτυπωτικών αναγκών του Δημοσίου. (Ν. 3469/2006, Α΄ 131).

## ΥΠΗΡΕΣΙΕΣ ΠΟΥ ΠΑΡΕΧΕΙ ΤΟ ΕΘΝΙΚΟ ΤΥΠΟΓΡΑΦΕΙΟ

### 1. ΦΥΛΛΟ ΤΗΣ ΕΦΗΜΕΡΙΔΑΣ ΤΗΣ ΚΥΒΕΡΝΗΣΕΩΣ (ΦΕΚ)

**Η ηλεκτρονική μορφή των ΦΕΚ διατίθεται δωρεάν από την ιστοσελίδα www.et.gr.** Για τα ΦΕΚ που δεν έχουν ψηφιοποιηθεί και καταχωρισθεί στην πιο πάνω ιστοσελίδα δίνεται η δυνατότητα δωρεάν αποστολής με ηλεκτρονικό ταχυδρομείο, μετά από αίτηση που υποβάλλεται ηλεκτρονικά με τη συμπλήρωση ειδικής φόρμας.

**Η έντυπη μορφή των ΦΕΚ** διατίθεται για μεμονωμένα φύλλα με το ανάλογο κόστος από το τμήμα Πωλήσεων απευθείας ή με ταχυδρομική αποστολή μέσω αίτησης παραγγελίας στα ΚΕΠ, ενώ για ετήσια συνδρομή από το τμήμα Συνδρομητών. Το κόστος για ασπρόμαυρο ΦΕΚ από 1 έως 16 σελίδες είναι 1€, προσαυξανόμενο κατά 0,20€ για κάθε επιπλέον οκτασέλιδο ή μέρος αυτού. Το κόστος για έγχρωμο ΦΕΚ είναι 1,50€ από 1 έως 16 σελίδες, προσαυξανόμενο κατά 0,30€ για κάθε επιπλέον οκτασέλιδο ή μέρος αυτού.

**Τρόπος αποστολής κειμένων προς δημοσίευση**

- Τα κείμενα για δημοσίευση στο ΦΕΚ, από όλες τις δημόσιες υπηρεσίες και τους φορείς του δημόσιου τομέα, **αποστέλλονται στην διεύθυνση webmaster.et@et.gr** με χρήση προηγμένης ψηφιακής υπογραφής και χρονοσήμανσης.
- Οι περιλήψεις Διακηρύξεων Δημοσίων Συμβάσεων, αποστέλλονται στην ηλεκτρονική διεύθυνση dds@et.gr με τη χρήση **απλού** ηλεκτρονικού ταχυδρομείου.
- Κατ' εξαίρεση, πολίτες οι οποίοι δεν έχουν αποκτήσει προηγμένη ηλεκτρονική υπογραφή, μπορούν να αποστέλλουν ταχυδρομικά ή να καταθέτουν με εκπρόσωπό τους κείμενα προς δημοσίευση αποτυπωμένα σε χαρτί, στο Τμήμα Παραλαβής Δημοσιευτέας Ύλης.

**Πληροφορίες σχετικά με την αποστολή/κατάθεση εγγράφων προς δημοσίευση, την πώληση των τευχών και τους ισχύοντες τιμοκαταλόγους για όλες τις υπηρεσίες θα βρείτε στην ιστοσελίδα μας και στη διαδρομή Εξυπηρέτηση κοινού - τμήμα πωλήσεων ή συνδρομητών. Επίσης στην ιστοσελίδα μπορείτε να αναζητήσετε πληροφορίες σχετικά με την πορεία δημοσίευσης των εγγράφων, εφόσον γνωρίζετε τον Κωδικό Αριθμό Δημοσιεύματος (ΚΑΔ).** Τον ΚΑΔ εκδίδει το Εθνικό Τυπογραφείο για όλα τα κείμενα που πληρούν τις προϋποθέσεις δημοσίευσης.

### 2. ΚΑΛΥΨΗ ΕΚΤΥΠΩΤΙΚΩΝ ΑΝΑΓΚΩΝ του Δημοσίου και των φορέων του

Το Εθνικό Τυπογραφείο μετά από αίτημα φορέα του Δημοσίου αναλαμβάνει να σχεδιάσει και να εκτυπώσει κάρτες, βιβλία, αφίσες, μπλοκ, μηχανογραφικά έντυπα, φακέλους, φακέλους αλληλογραφίας, κ.ά. Επίσης σχεδιάζει και κατασκευάζει σφραγίδες.

## ΕΠΙΚΟΙΝΩΝΙΑ ΜΕ ΤΟ ΕΘΝΙΚΟ ΤΥΠΟΓΡΑΦΕΙΟ

**Ταχυδρομική Διεύθυνση:** Καποδιστρίου 34, τ.κ. 10432, Αθήνα

**ΤΗΛΕΦΩΝΙΚΟ ΚΕΝΤΡΟ: 210 5279000 - fax: 210 5279054**

**ΤΜΗΜΑΤΑ ΕΞΥΠΗΡΕΤΗΣΗΣ ΚΟΙΝΟΥ**
**Πωλήσεων:** (Ισόγειο, τηλ. 210 5279178 - 180)
**Συνδρομητών:** (Ημιόροφος, τηλ. 210 5279136)
**Πληροφοριών:** (Ισόγειο, Γρ. 3 και τηλεφ. κέντρο 210 5279000)
**Παραλαβής Δημ. Ύλης:** (Ισόγειο, τηλ. 210 5279167, 210 5279139)

**Ωράριο για το κοινό:** Δευτέρα ως Παρασκευή: 8:00 - 13:30

Ιστοσελίδα: **www.et.gr**

Πληροφορίες σχετικά με την λειτουργία της ιστοσελίδας: **helpdesk.et@et.gr**

Αποστολή ψηφιακά υπογεγραμμένων εγγράφων προς δημοσίευση στο ΦΕΚ: **webmaster.et@et.gr**

Πληροφορίες για γενικό πρωτόκολλο και αλληλογραφία: **grammateia@et.gr**

